


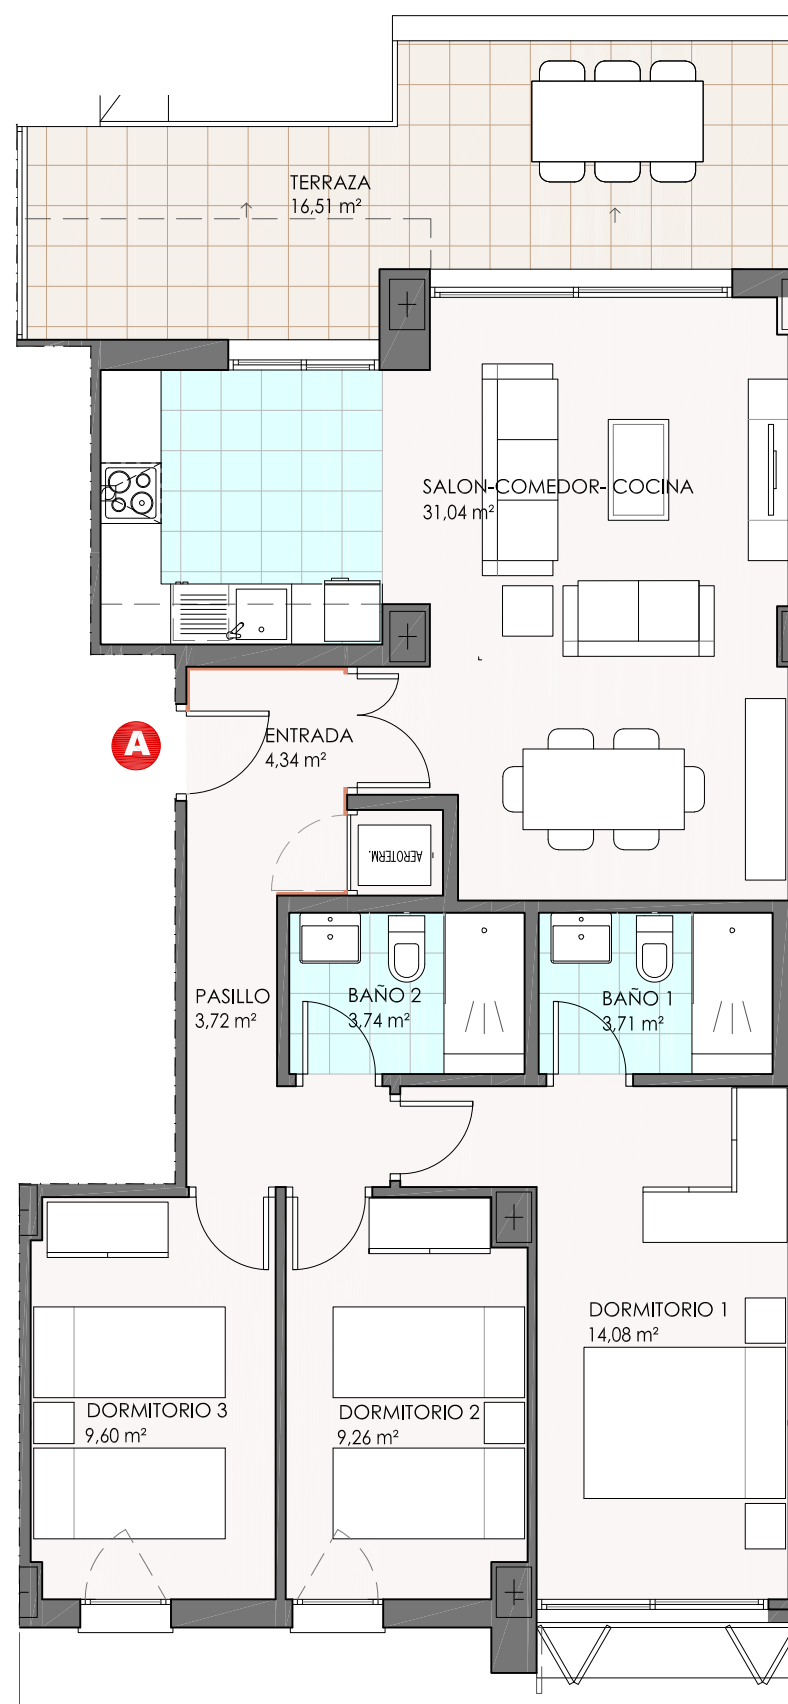

ESCALA 1/75



PORTAL 2 | PLANTA PRIMERA

VIVIENDA A

3 DORMITORIOS



SUPERFICIE UTIL	VIVIENDA	79,49 M ²
	TERRAZA/PATIO	16,51 M ²
	JARDIN	-
SUPERFICIE CONSTRUIDA		107,04 M ²

