


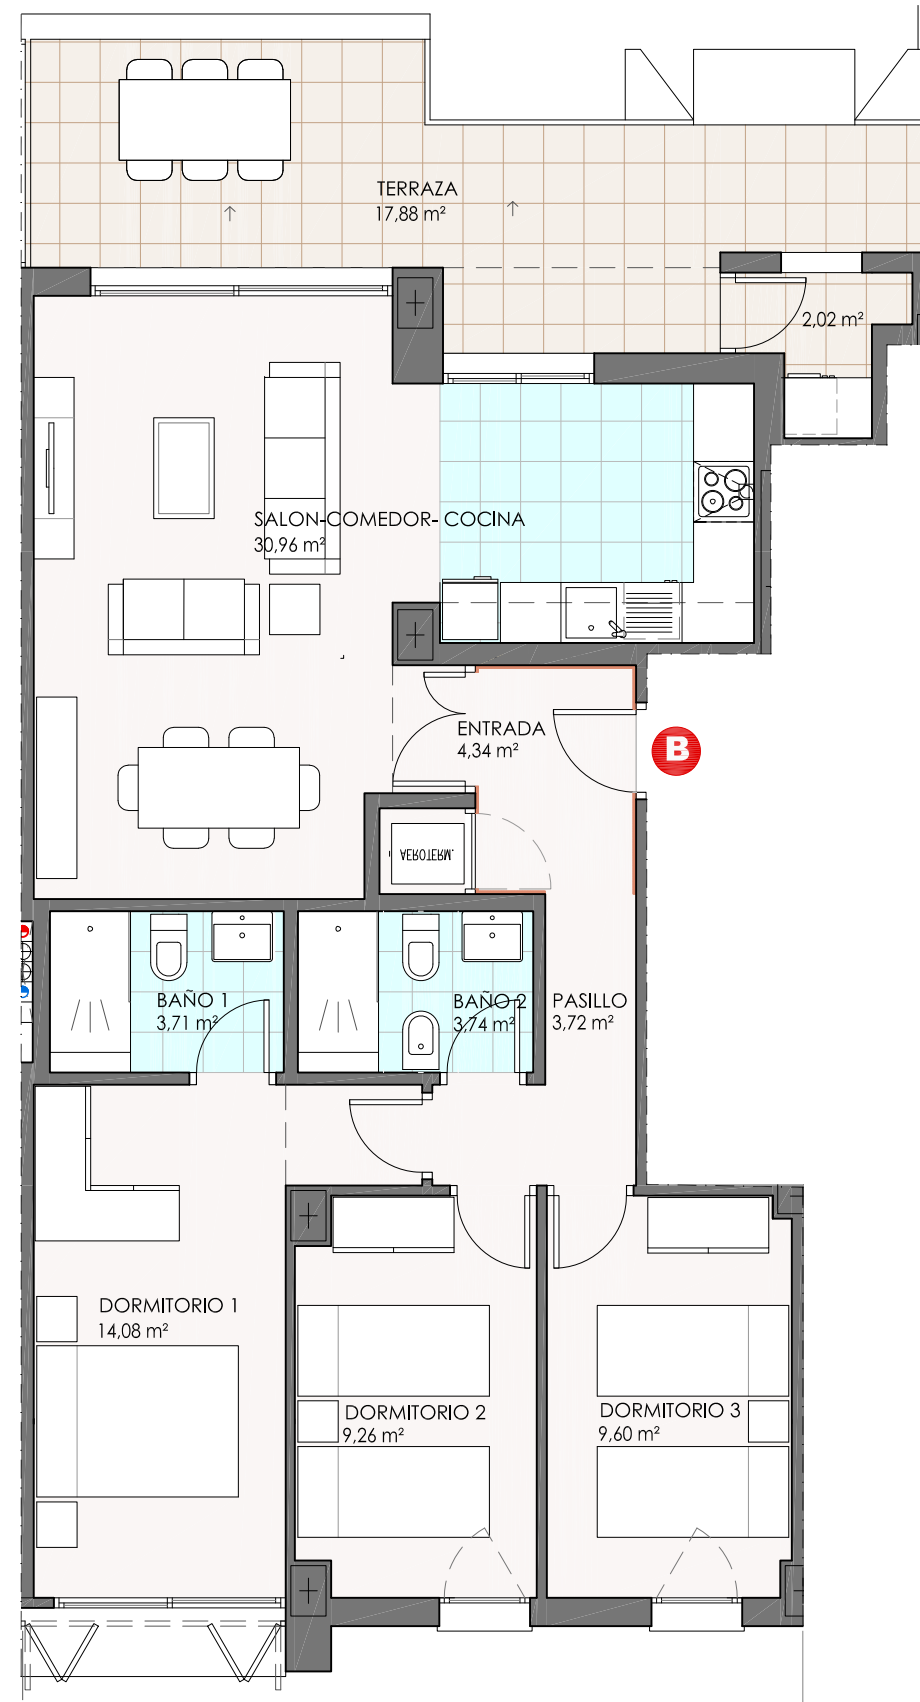

ESCALA 1/75



PORTAL 6 | PLANTA PRIMERA

VIVIENDA B

3 DORMITORIOS



SUPERFICIE UTIL	VIVIENDA	81,43 M²
	TERRAZA/PATIO	17,88 M²
	JARDIN	-

SUPERFICIE CONSTRUIDA	110,00 M²
-----------------------	-----------------------------

