

BLOQUE A | PLANTA CUARTA


**VIVIENDA 01**

**3 DORMITORIOS**



SUPERFICIE UTIL	VIVIENDA	84,56 M <sup>2</sup>
	TERRAZA/PATIO	14,18 M <sup>2</sup>
	JARDIN	-

SUPERFICIE CONSTRUIDA	119,57 M <sup>2</sup>
-----------------------	-----------------------

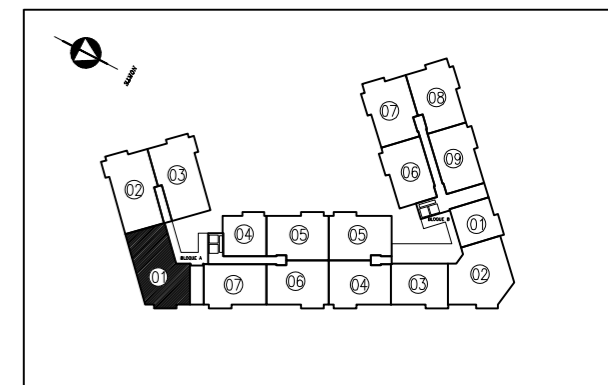

Telf- 958 52 36 95 [www.torrequebradagarden.com](http://www.torrequebradagarden.com)

Planos no contractuales. El presente documento es de carácter informativo y podrá experimentar variaciones por razones técnicas de desarrollo de proyecto y con motivo de la obtención de autorizaciones administrativas. El mobiliario, aparatos sanitarios y elementos auxiliares es meramente informativo.

ESCALA 1/75

